


PATI POSTERIOR

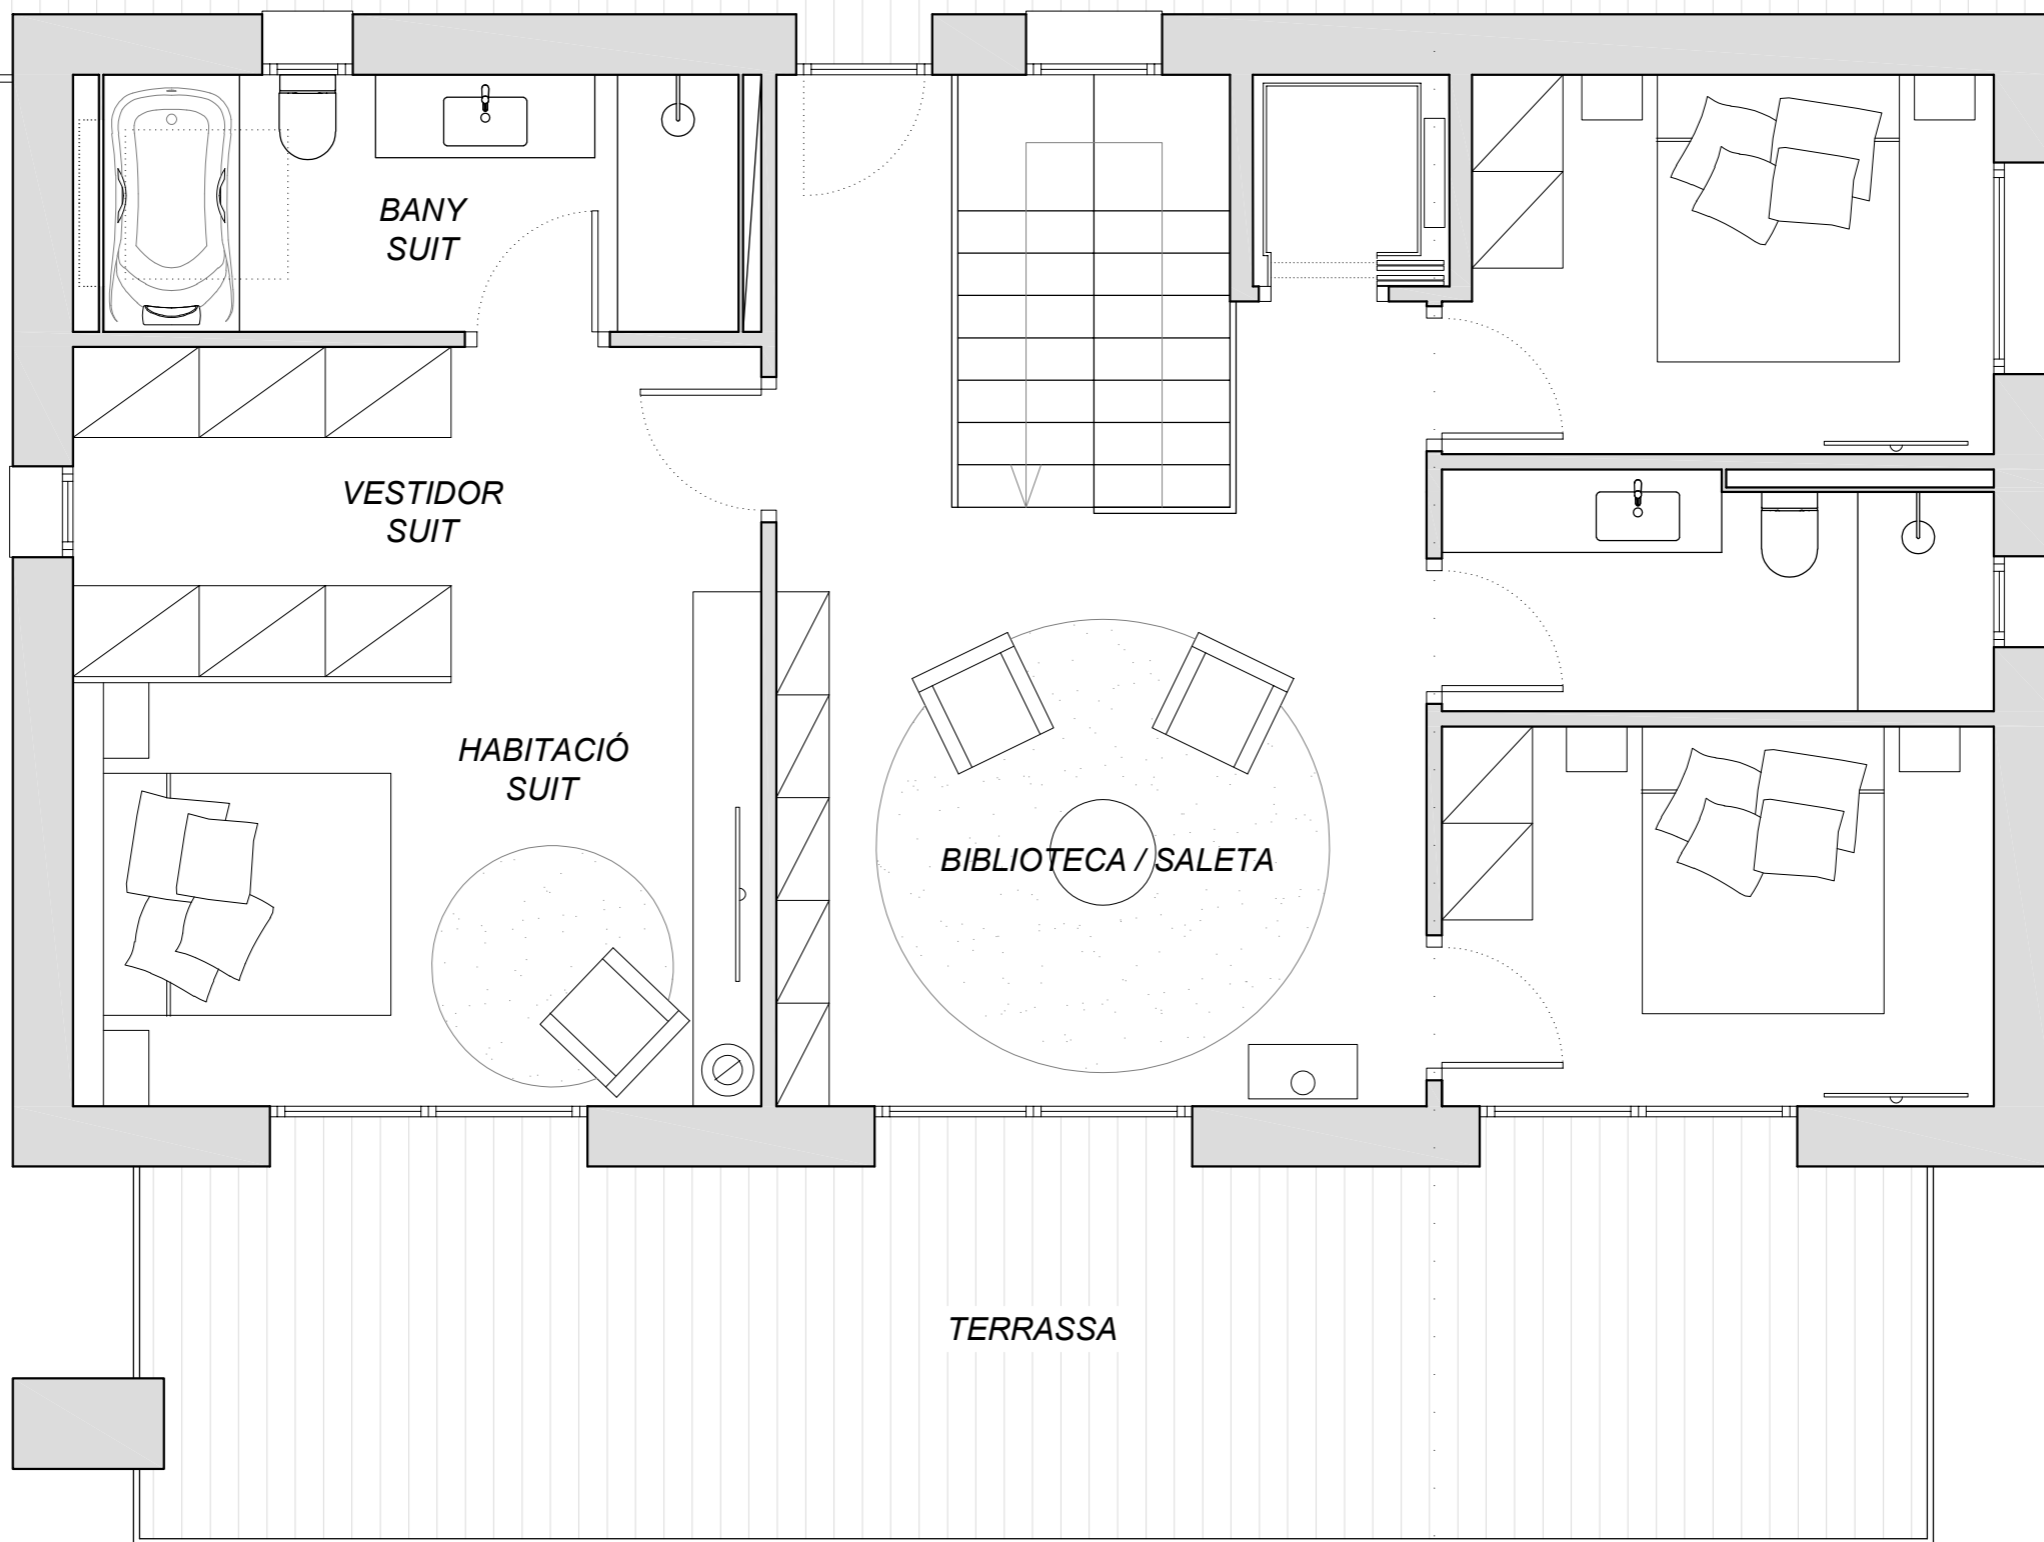

PLANTA PRIMERA